
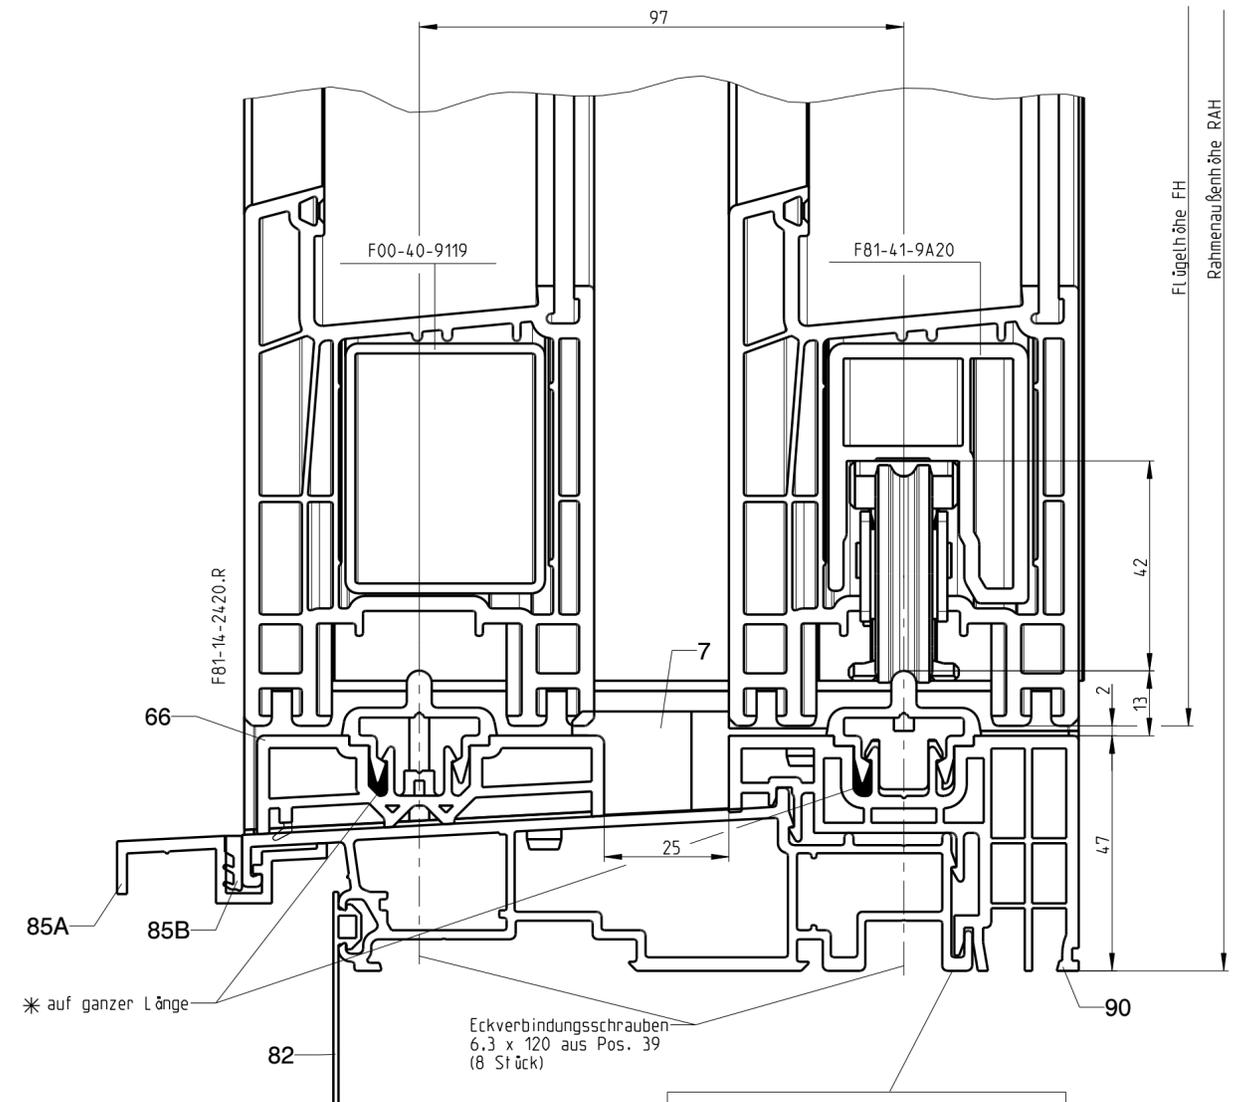


Pos.	Benennung	Art.-Nr.	Stück/Schema		
			A	C	
7	Dichtplatte (2)	9-45159-00	1	2	
61E	Laufschiene P 1690	Länge	1		
		3000			9-41254-30
		3500			9-41254-35
		4000			9-41254-40
		4500			9-41254-45
		5000			9-41254-50
61E	Laufschiene P 1690 für feststehendes Feld 1/2 Länge von Pos. 61E	(1) 9-41254-99	1	2	
65C	Zwischenprofil 30 P 1678 3300	(1) 9-40384-33	1	2	
66	Aufsatzschiene 1 siehe Pos.65C	(1) P-01715	1	2	
67	Endkappe L/R	(2) 9-42788-00-9	2	4	
78A	Krt. Eckverbinder Profine	K-17011-01	1		
82	Dichtungsbahn 250 breit x 50 m lang (Wunschteil)	9-39737-25	1		
85A	Verlängerung P 1051 L = RAB	9-27968-00	1		
85B	Dichtungsprofil P 859 zu P 1051 L = RAB	9-26659-00	1		
90	Schwelle 47	6-33848-67	1		
119	Dichtplatte Aufsatzschiene	9-44164-00-9	1	2	
120	Dichtplatte Laufschiene	9-44206-00	1	2	

(1) Krt. Aufsatzschiene 70 K-1707-99
 (2) Btl.Zubehör 70 K-17708-00
 * versiegeln

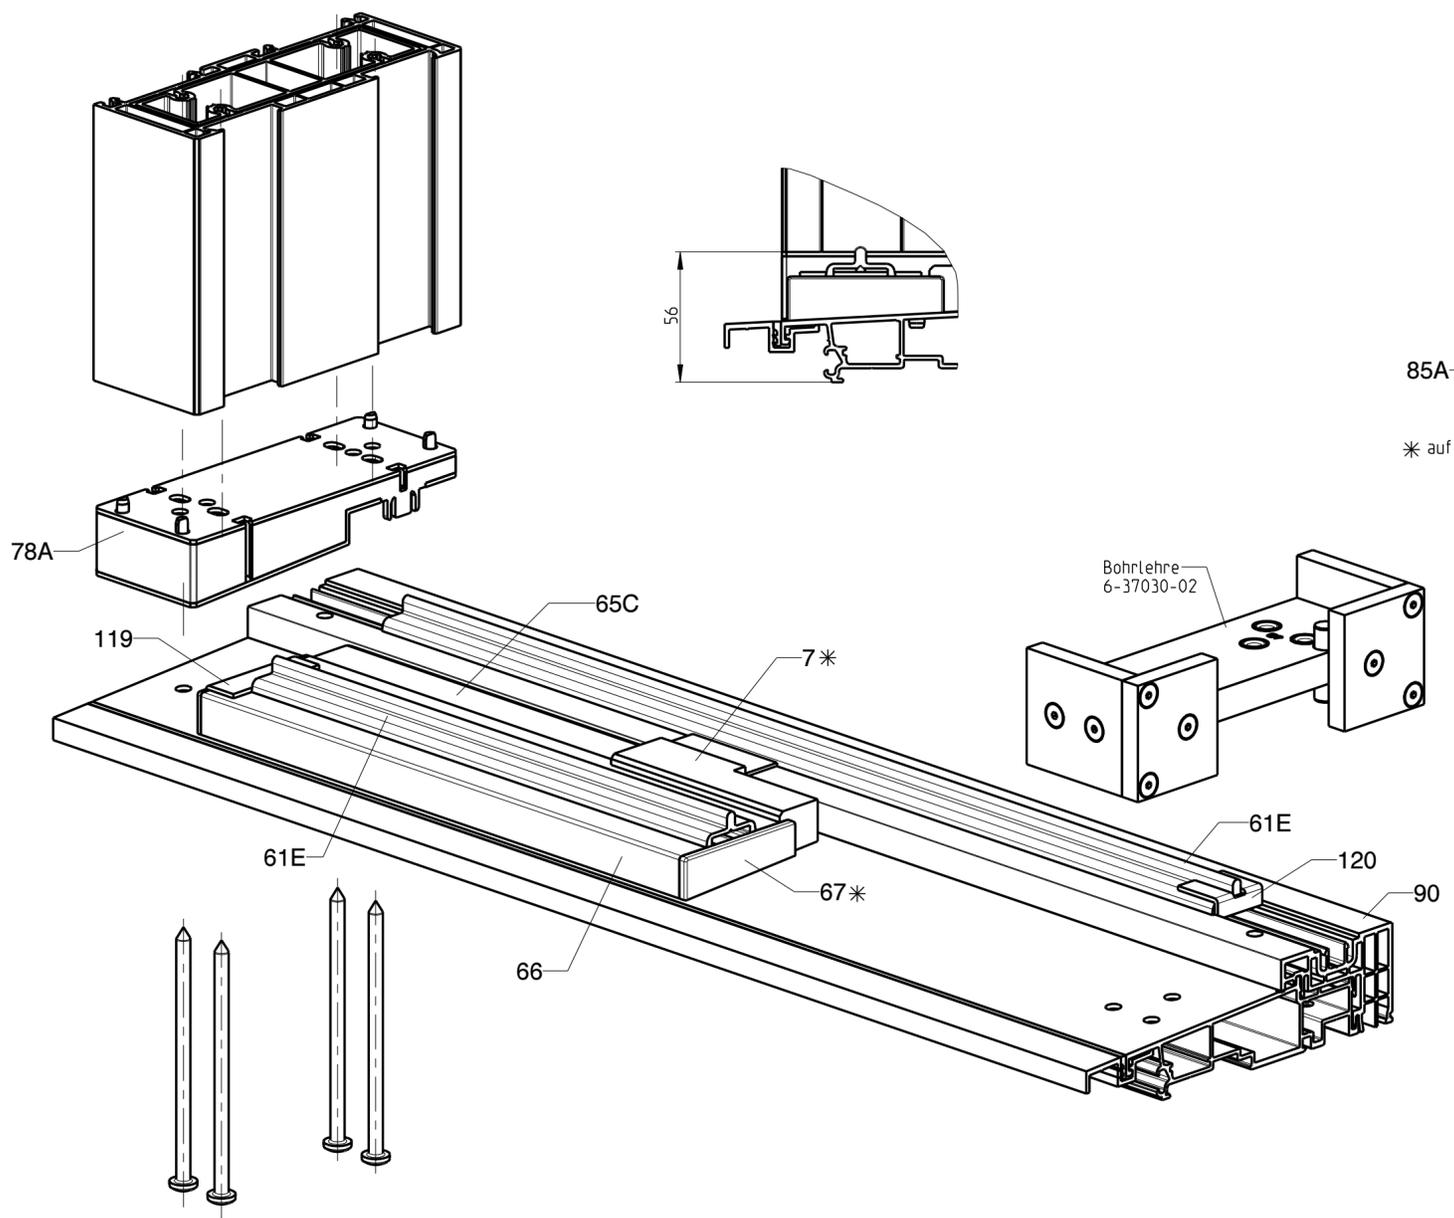

Bei der Montage des Elements ist auf eine sorgfältige Unterfütterung der Bodenschwelle zum Baukörper zu achten. Der Abstand der einzelnen Befestigungspunkte soll ca. 500 mm betragen. Ab 250 kg Flügelgewicht soll der Abstand max. 300 mm betragen.

Einbau des Beschlages GU-934 in Profile der Fa. Profine, System PremiDoor (EuroFutur) siehe WZ 0-44420-FJ-1

Description						
Schwelle 47						
in Profile der Fa. Profine, System PremiDoor (EuroFutur)						
	Release No.	Level	Released		Scale	Modification
	--	Ver.	--	--	%	4
	Mod. No. G27054	Draft	21.01.09	Zv		Drawing No.
	Replacement for --					0-45250-FJ-0-0
						Size
						2
						Sheet
						1/1