
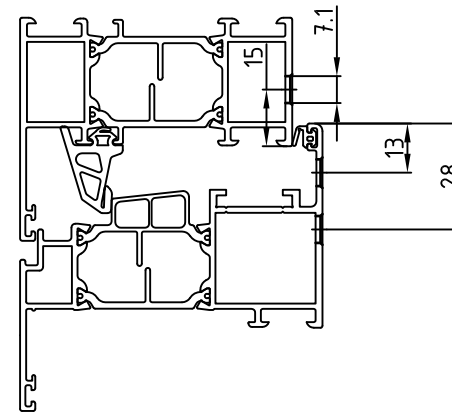
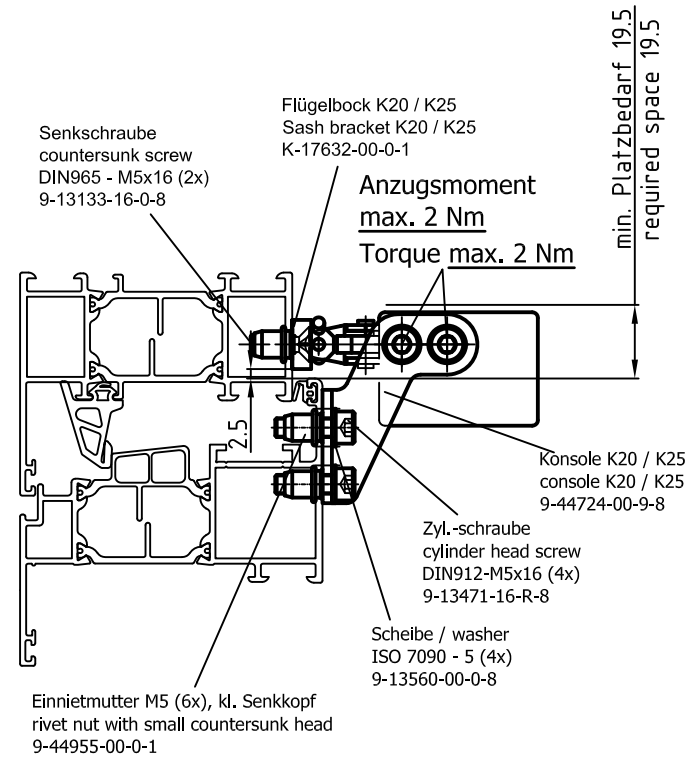


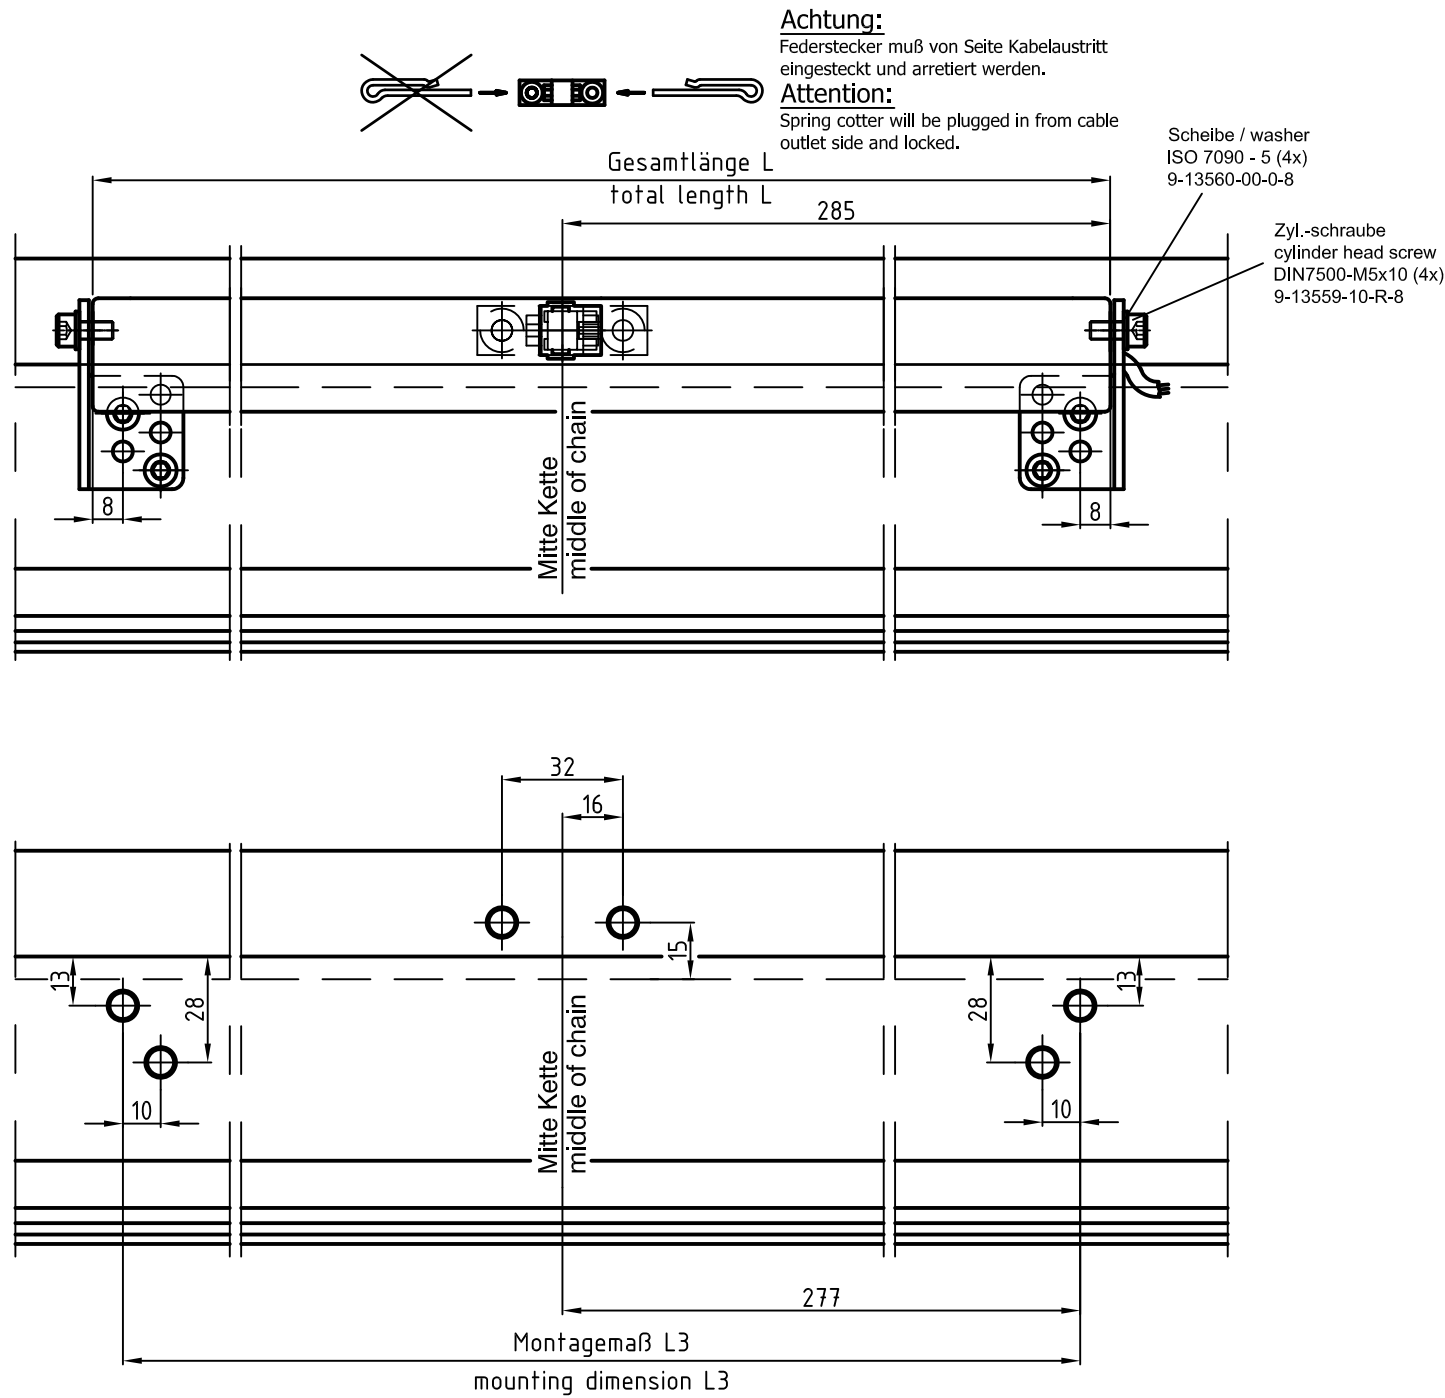

**Achtung: Bei Kippfenster Sicherheitschere einbauen!**  
**Attention: Insert security stay with tilt window!**

Diese Montageanleitung wendet sich an ausgebildetes Fachpersonal, Grundlegende Arbeitsschritte werden nicht näher erläutert

This assembly instructions apply to trained personnel, basic working steps are not explained

**Achtung: Alle Maße sind gem. VOB am Bau zu prüfen und ggf. anzupassen !**

**Attention: All dimensions are to be checked at the building and if necessary adapted!**

Die Montage- und Betriebsanleitung ist Bestandteil dieser Einbauzeichnung und ist daher zu beachten  
The assembly and operating instruction are a component of this installation drawing and are from there to be considered

| Bezeichnung /<br>description     | Artikel-Nr. /<br>material number | Hub /<br>stroke<br>(mm) | Gesamtlänge /<br>total length<br>L (mm) | Montagemaß /<br>mounting dim.<br>L3 (mm) | Flügelhöhe /<br>sash height<br>min. (mm) | max.<br>Schub-/Zugkraft<br>shear-/tractive force |
|----------------------------------|----------------------------------|-------------------------|-----------------------------------------|------------------------------------------|------------------------------------------|--------------------------------------------------|
| Eltral K25<br>Eltral K25 Synchro | K-18310-20-0-0<br>K-18311-20-0-0 | 200                     | 475                                     | 459                                      | 325                                      | 250N / 250N                                      |
| Eltral K25<br>Eltral K25 Synchro | K-18310-30-0-0<br>K-18311-30-0-0 | 300                     | 520                                     | 504                                      | 500                                      | 250N / 250N                                      |
| Eltral K25<br>Eltral K25 Synchro | K-18310-40-0-0<br>K-18311-40-0-0 | 400                     | 570                                     | 554                                      | 750                                      | 250N / 250N                                      |

|   |                    |       |            |    |       |                |       |
|---|--------------------|-------|------------|----|-------|----------------|-------|
| Description<br>Einbauzeichnung ELTRAL K25, Kippfenster, Flügelmontage, 230V, Alcoa,<br>installation drawing ELTRAL K25, tilt window, sash mounting, 230V, Alcoa,<br>Bef.-Garn. / mounting set K-17595-00-0-00 |                    |       |            |    |       |                |       |
|   | Mod. No.<br>G26385 | Level | released   |    | Scale | Modification   | Size  |
|   |                    | Ver.  | --         | -- | 1:2   | 1              | 3     |
|   |                    | Draft | 29.06.2012 | FI |       | Drawing No.    | Sheet |
|   | Replacement for -- |       |            |    |       | 0-46037-GL-0-0 |       |