



GU-Systembodenschwelle

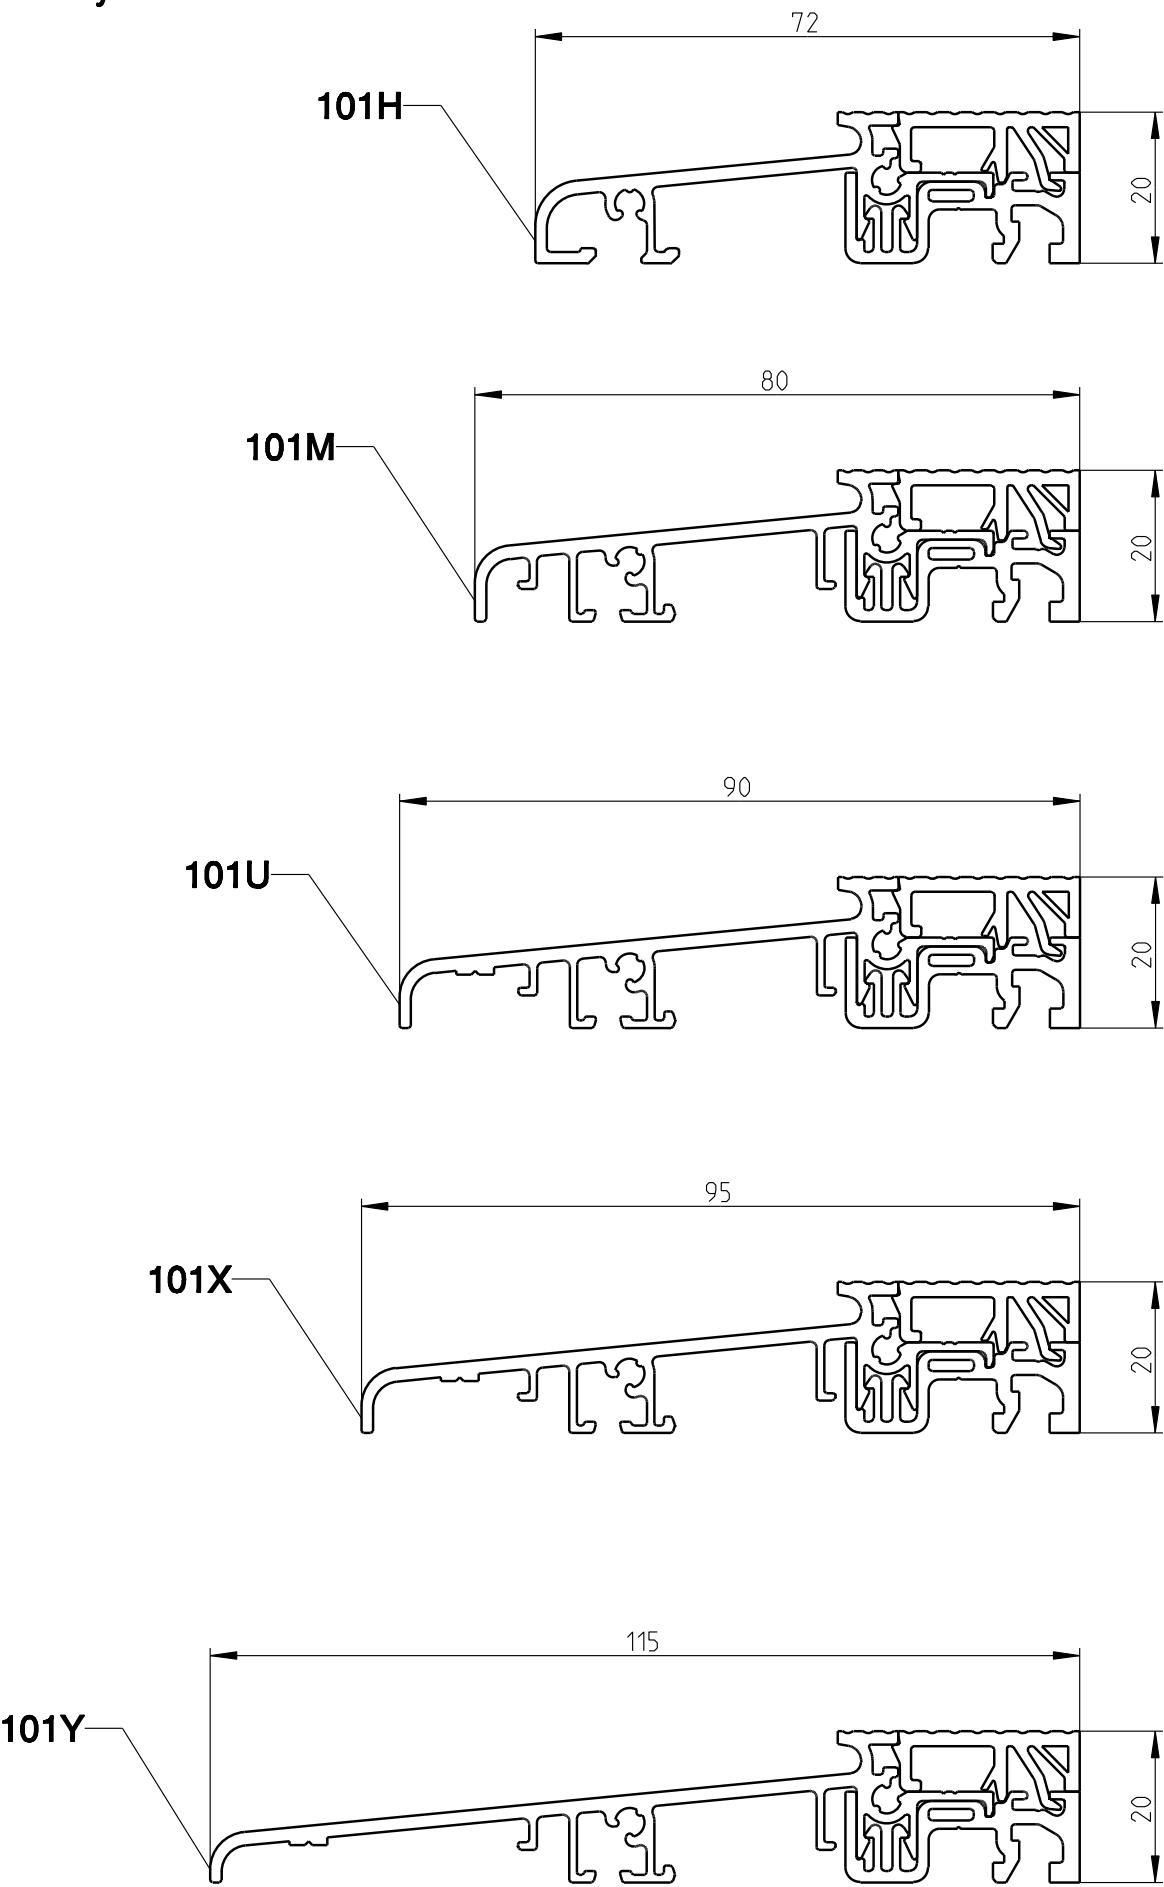


Systemadapter Universal






für Rahmen- und Pfostenprofile Holz
bis Bautiefe 78mm
bis Bauhöhe 120mm

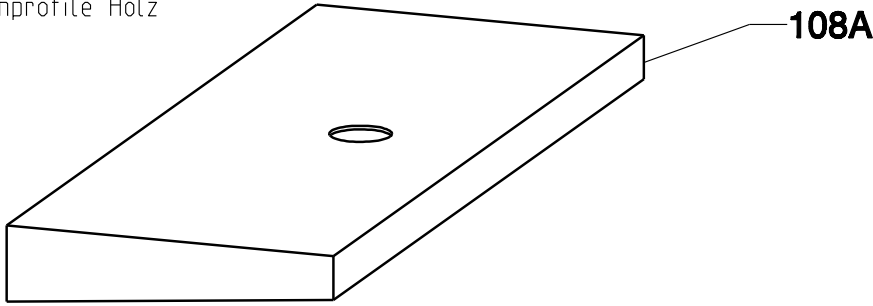

für Rahmen- und Pfostenprofile Holz
bis Bautiefe 110mm
bis Bauhöhe 120mm

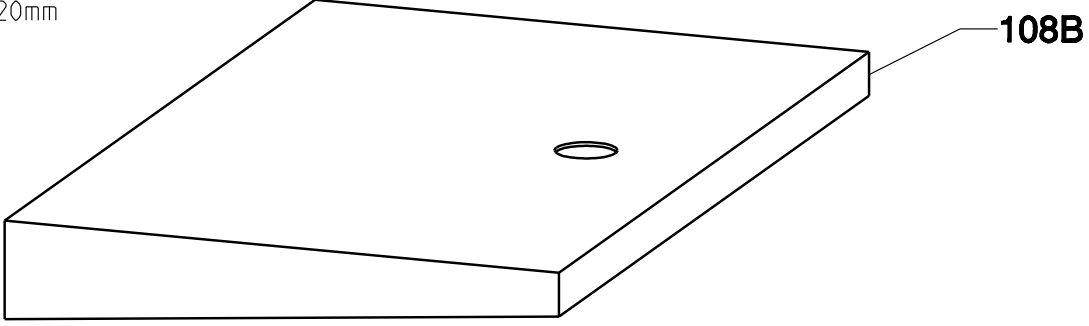


Zusatzprofile

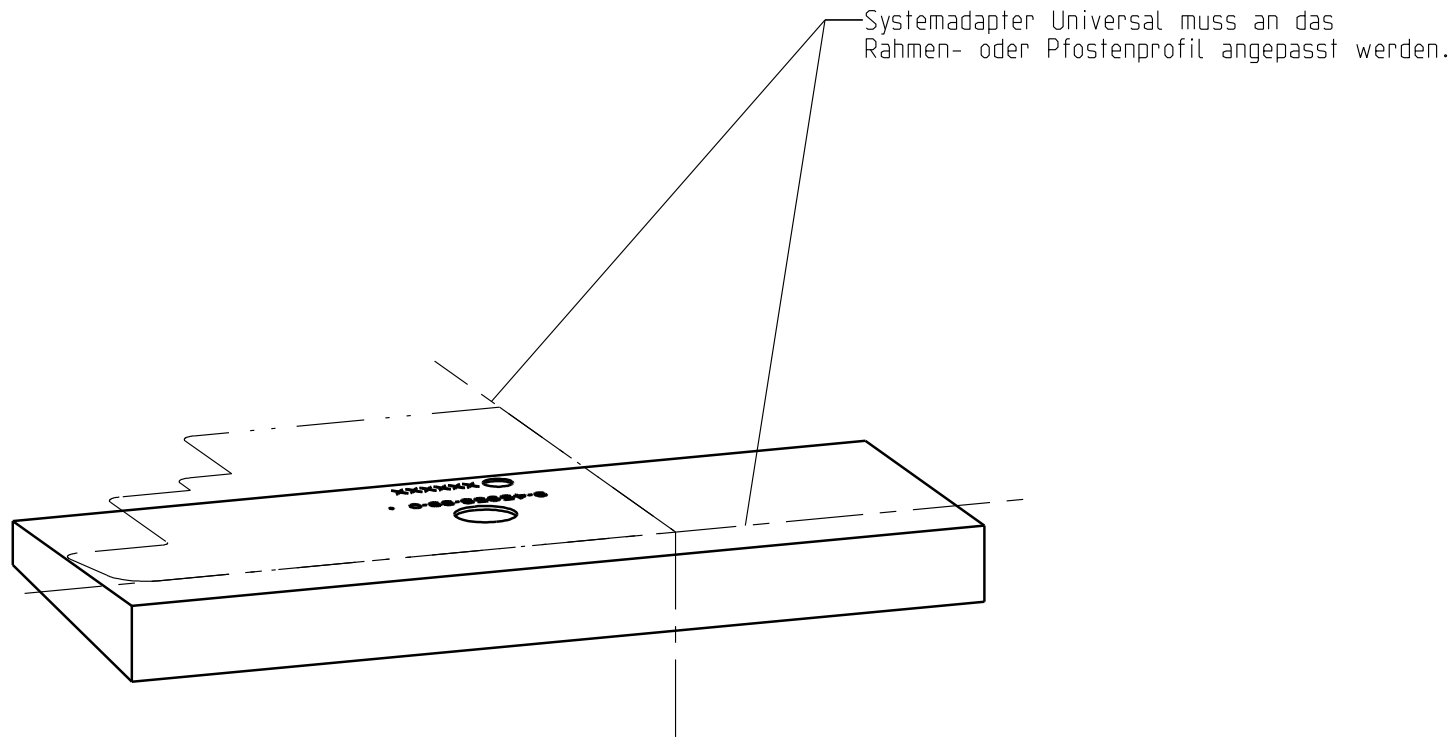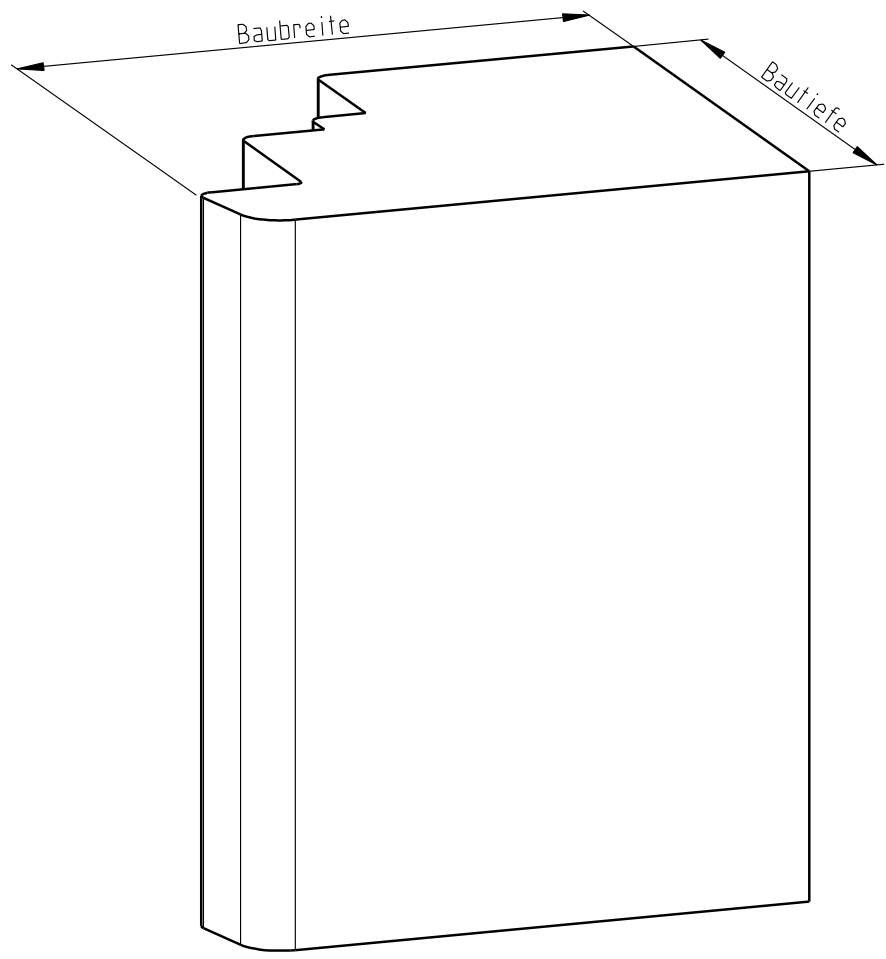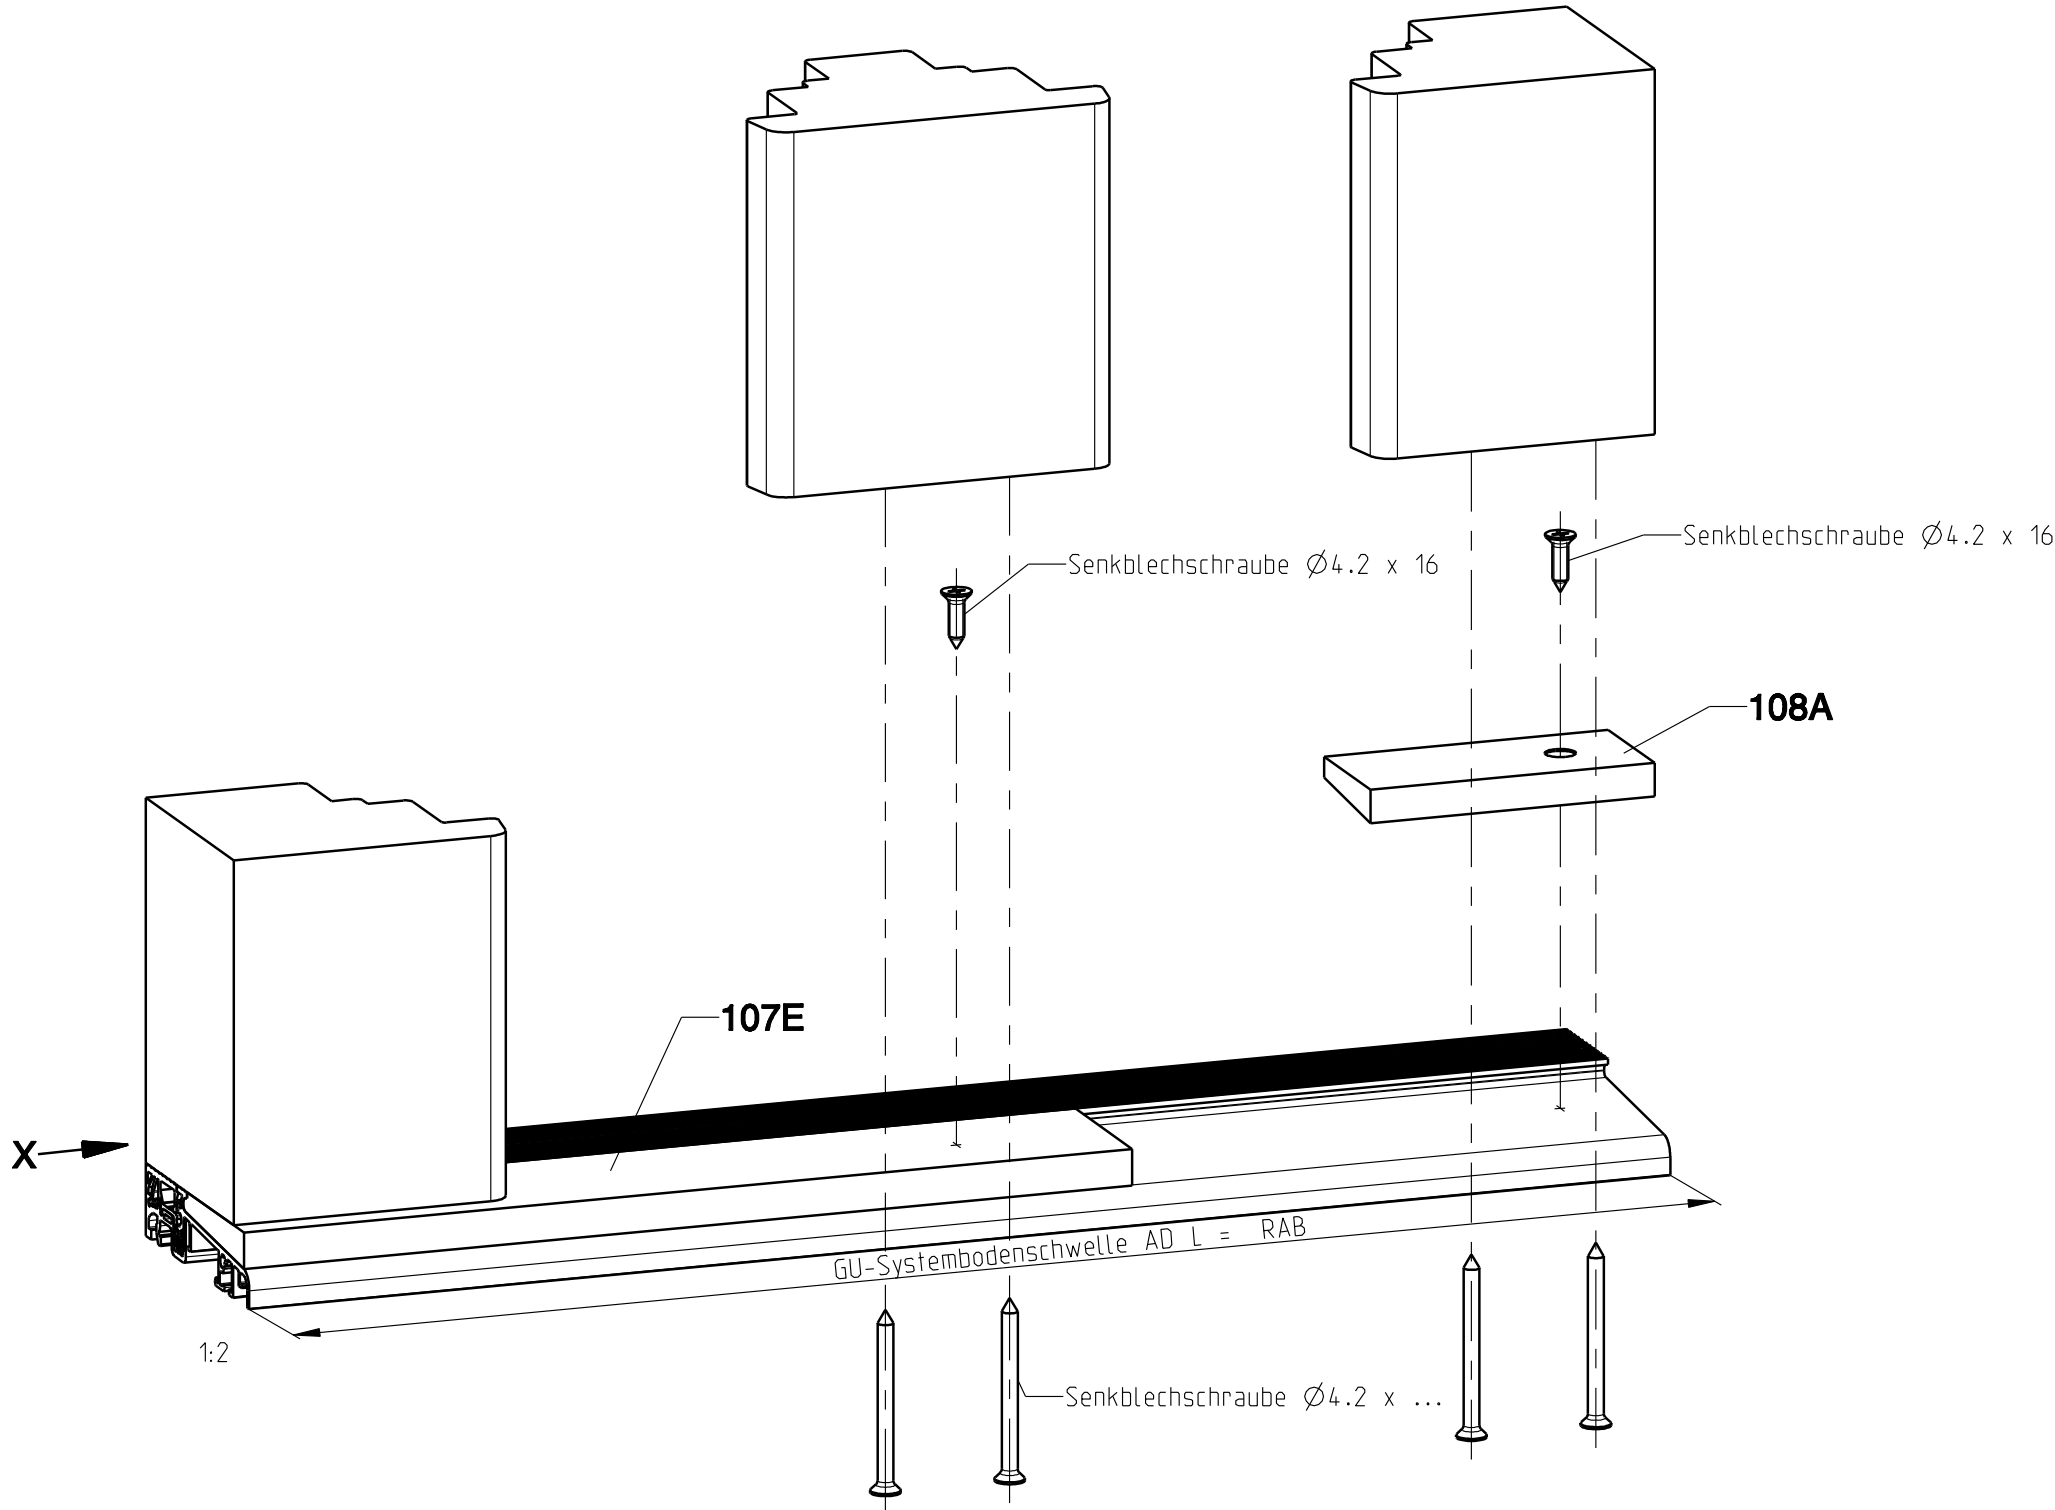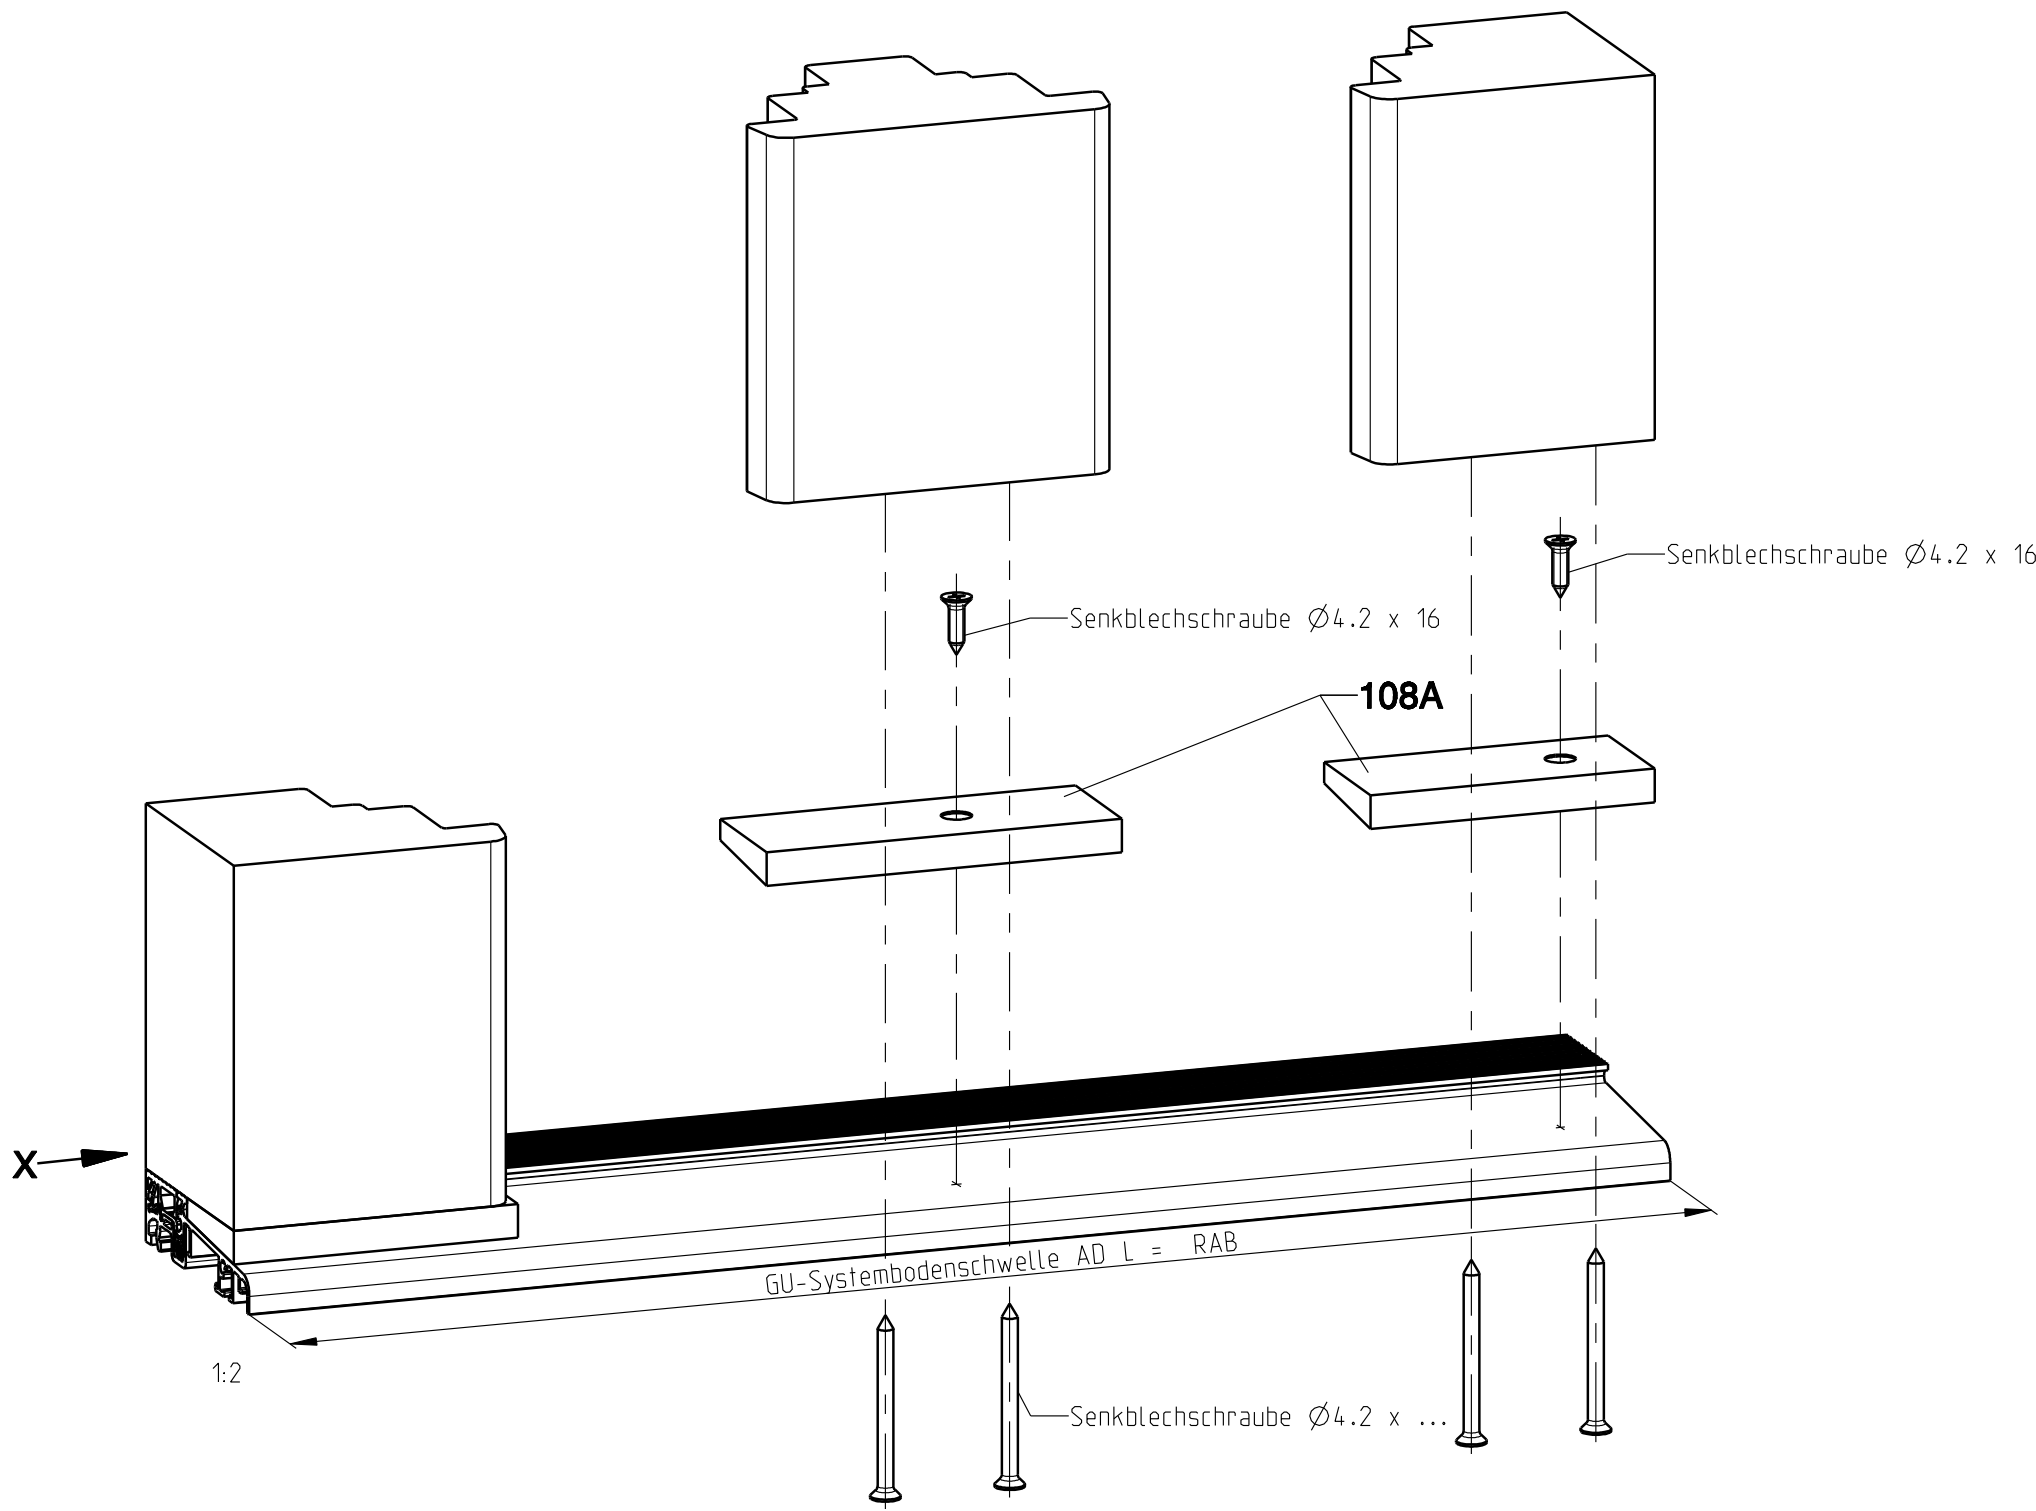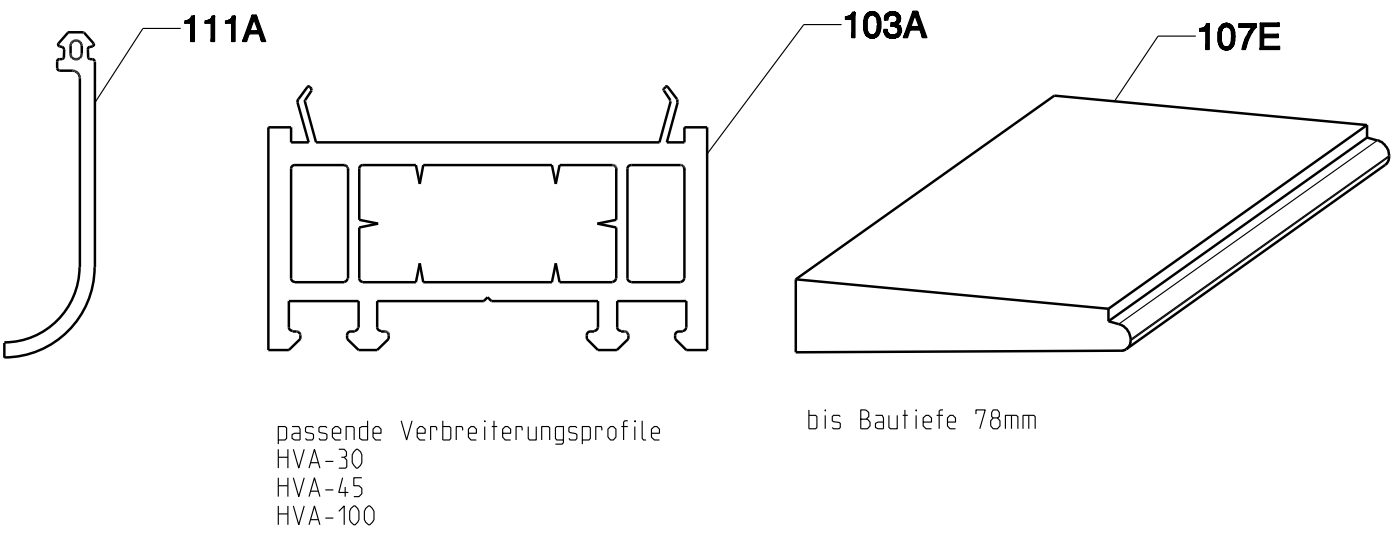

Pos.	Benennung	Art.-Nr.
101H	SBS-Schwelle 216V Holz AD	6-37950-99-0
101M	SBS-Schwelle 230V Holz AD	6-37952-99-0
101U	SBS-Schwelle 231V Holz AD	6-37953-99-0
101X	SBS-Schwelle 232V Holz AD	6-37954-99-0
101Y	SBS-Schwelle 233V Holz AD	6-37955-99-0
108A	Systemadapter Universal	9-45958-01-0
108B	Systemadapter Universal	9-45958-02-0
107E	Ausgleichprofil HAP 6	P-02064-20-0
103A	Verbreiterungsprofil	HVA-30 H-00474-30-0 HVA-45 H-00474-45-0 HVA-100 H-00474-10-0
111A	Bauanschlussfolie HB 220	H-00079-21-0

ANSICHT X

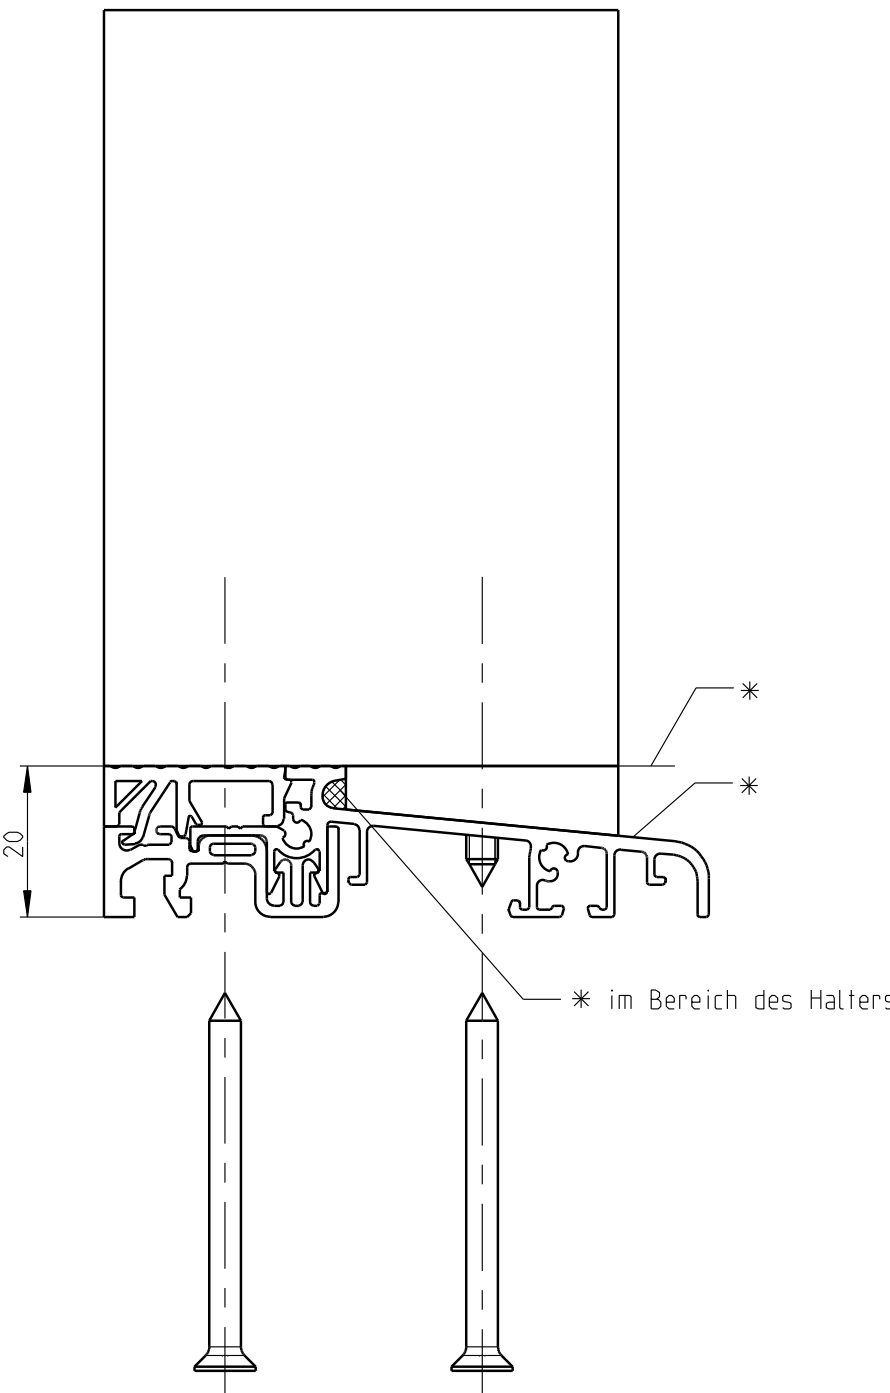

* = Siegelmasse

Description

GU-Systembodenschwelle AD + Zubehör

Montageanleitung Holz AD

-

	Release No.	Level	Released		Scale	Modification	Size
	Mod. No.	Ver.	--	Ab	1:1	2	1
	G31894	Draft	12.01.2016	Mj		Drawing No.	Sheet
	Replacement for --					0-47042-YP-0-0	